


# FREIHEITSHALLE

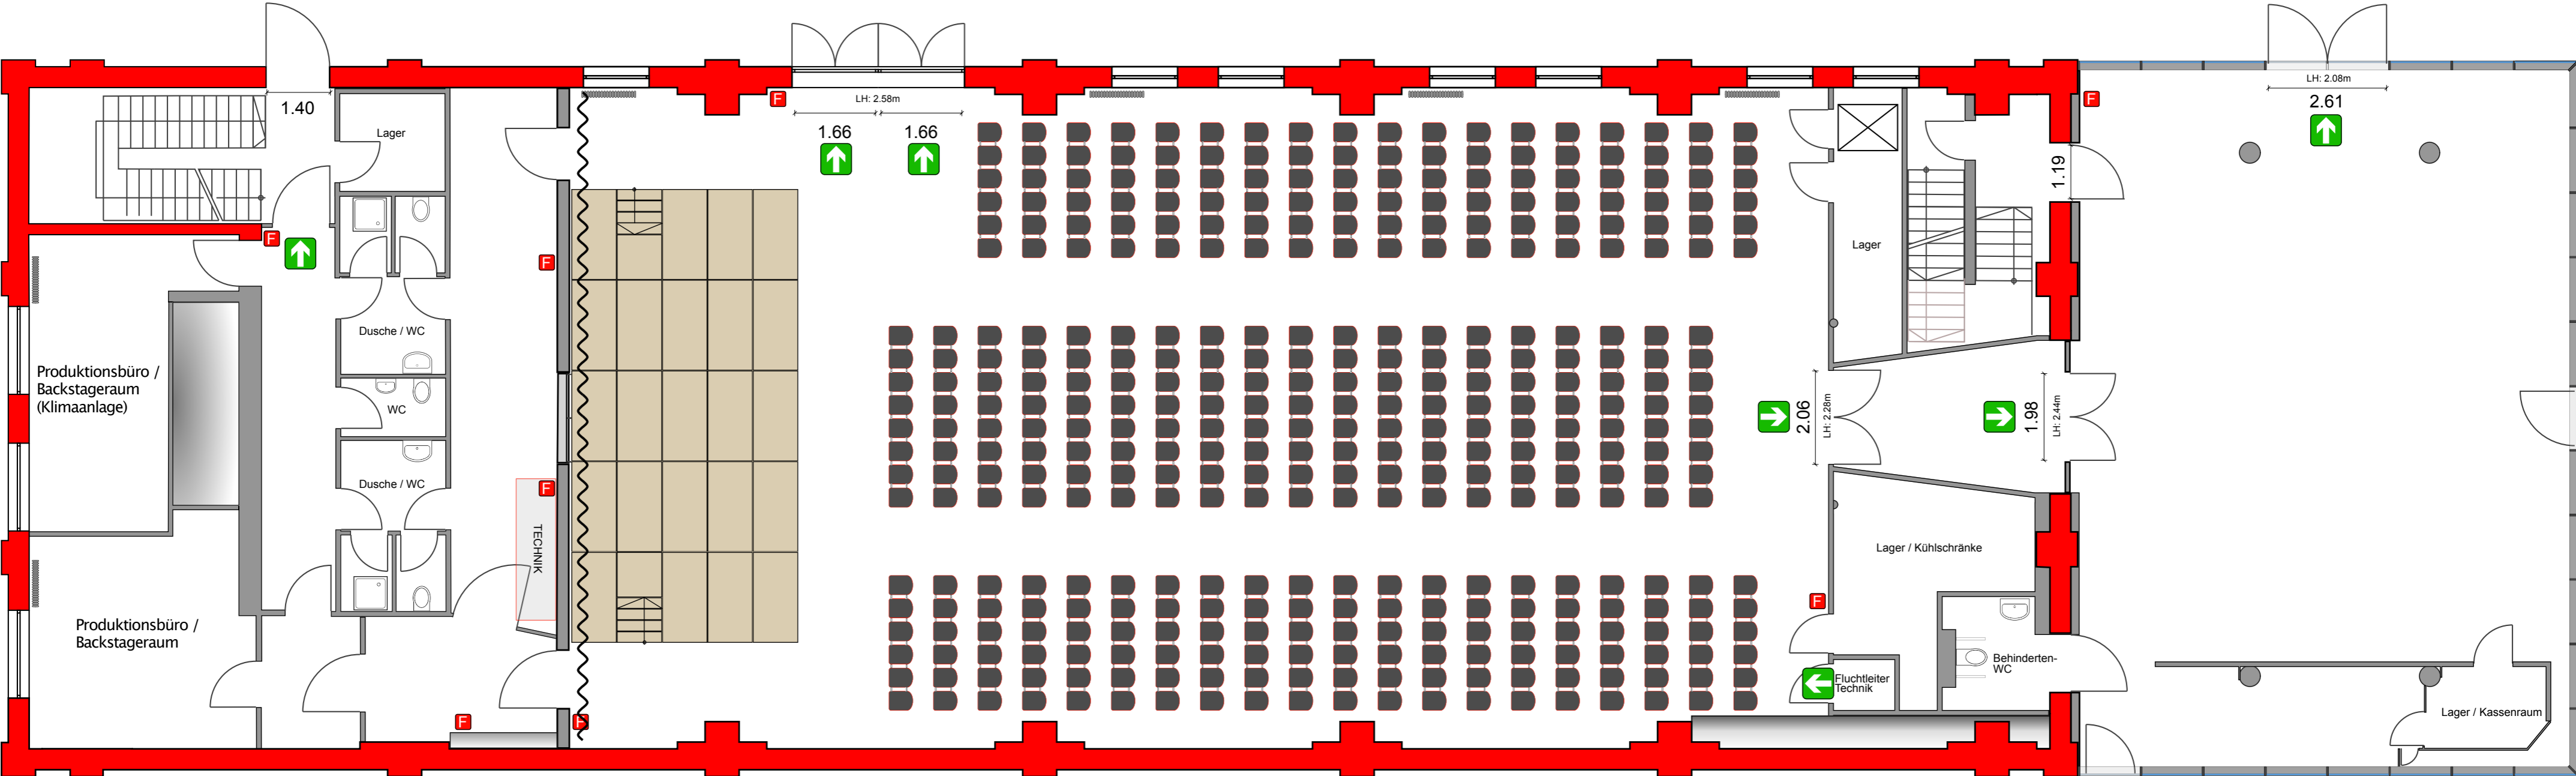

5m

Hallenplan Stand 01.01.2021

Legende allgemein:  
 Fluchtweg / Notausgang  
 Feuerlöscher

Legende Strom (Haus gesamt XXXA CEE):



Kunde
Veranstaltung
Datum
Version vom

Freiheits UG      Telefon +49 89 12162373  
 Rainer-Werner-      Fax +49 89 12162374  
 Fassbinder Platz 1-2      E-Mail hello@freiheitshalle-munich.com  
 80636 München      Internet freiheitshalle-munich.com

Alle Masse sind vor Ort zu prüfen. Die einschlägigen DIN-, Unfallverhütungs- und Sicherheitsvorschriften sind zwingend einzuhalten. Dies gilt ebenso für die Bestimmungen und technischen Vorschriften von Veranstaltungsortes.Planung und Konzeption unterliegen dem Urheberrecht.