


FREIHEITSHALLE

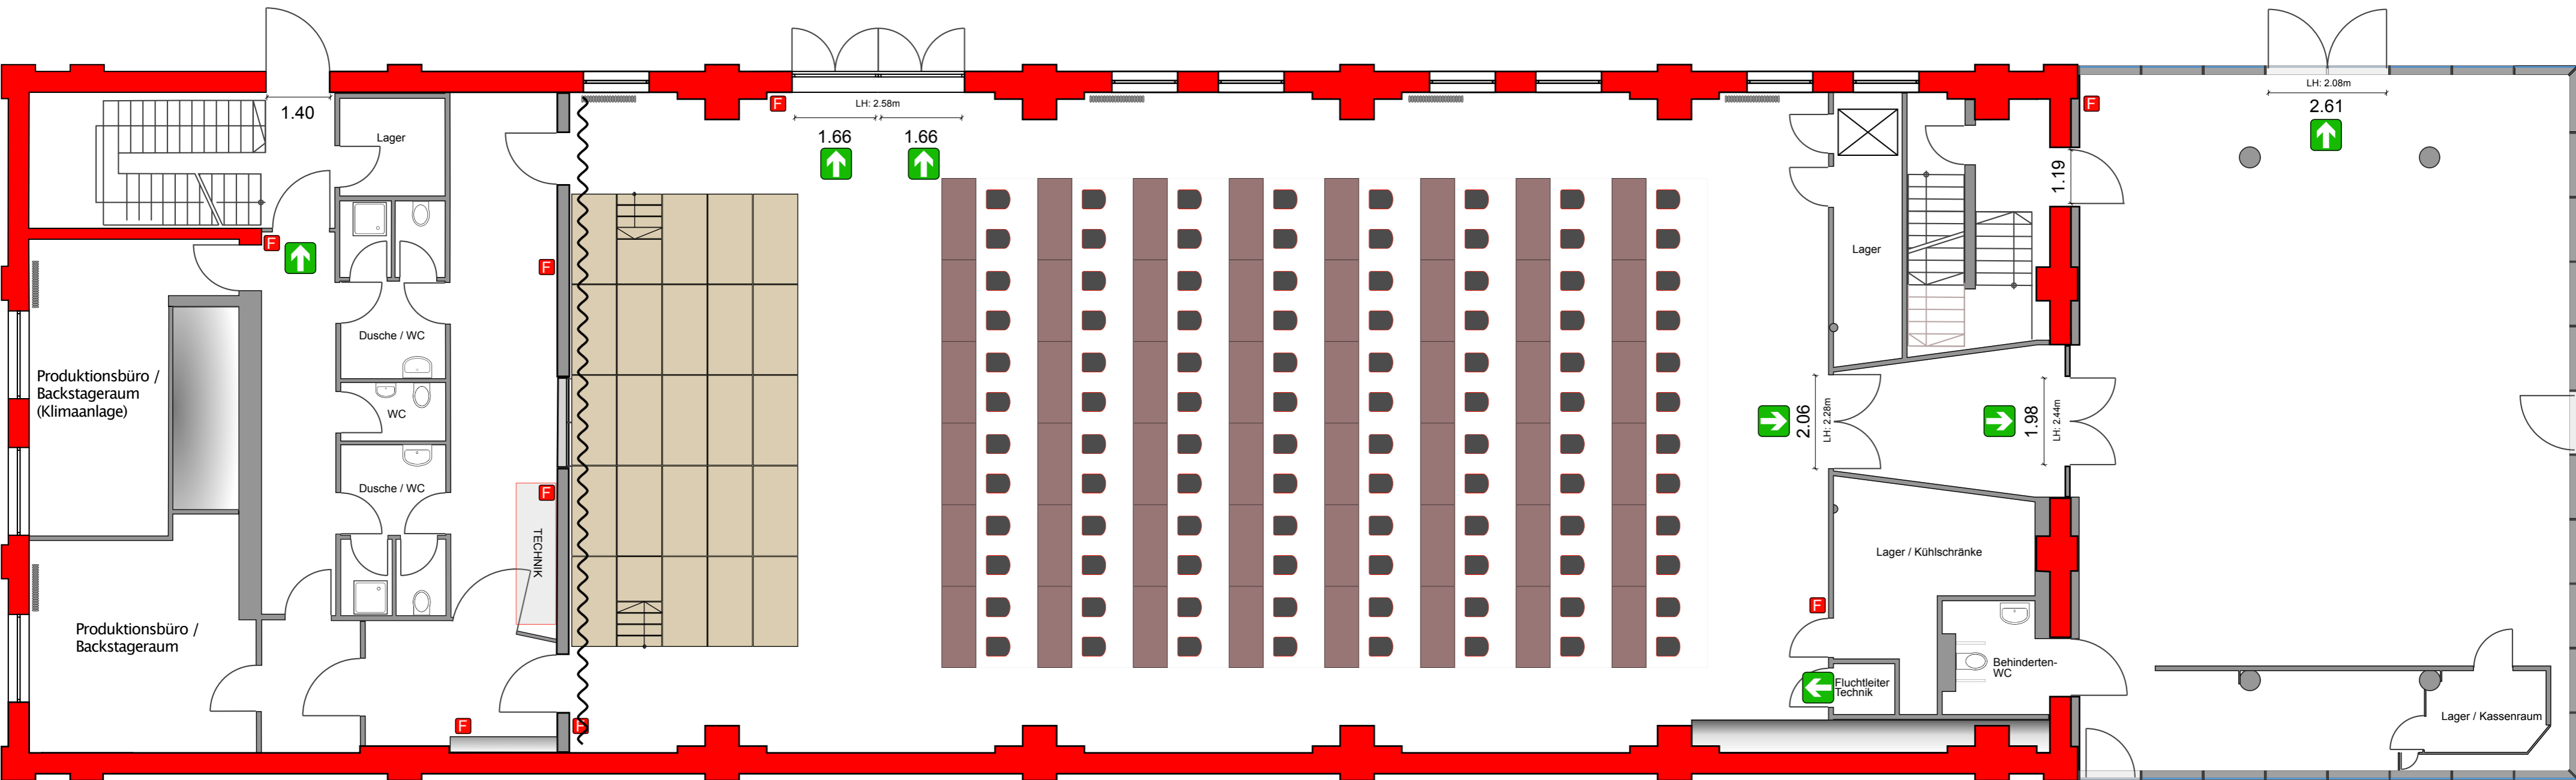

5m

Hallenplan Stand 01.01.2021

Legende allgemein:
 Fluchtweg / Notausgang
 Feuerlöscher

Legende Strom (Haus gesamt XXXA CEE):



Kunde
Veranstaltung
Datum
Version vom

Freiheits UG Telefon +49 89 12162373
 Rainer-Werner- Fax +49 89 12162374
 Fassbinder Platz 1-2 E-Mail hello@freiheitshalle-munich.com
 80636 München Internet freiheitshalle-munich.com

Alle Masse sind vor Ort zu prüfen. Die einschlägigen DIN-, Unfallverhütungs- und Sicherheitsvorschriften sind zwingend einzuhalten. Dies gilt ebenso für die Bestimmungen und technischen Vorschriften von Veranstaltungsortes.Planung und Konzeption unterliegen dem Urheberrecht.