


Hallenplan Stand 06.11.2020

Legende allgemein:  
 Fluchtweg / Notausgang  
 Feuerlöscher

Hygienestation

Legende Strom (Haus gesamt XXXA CEE):

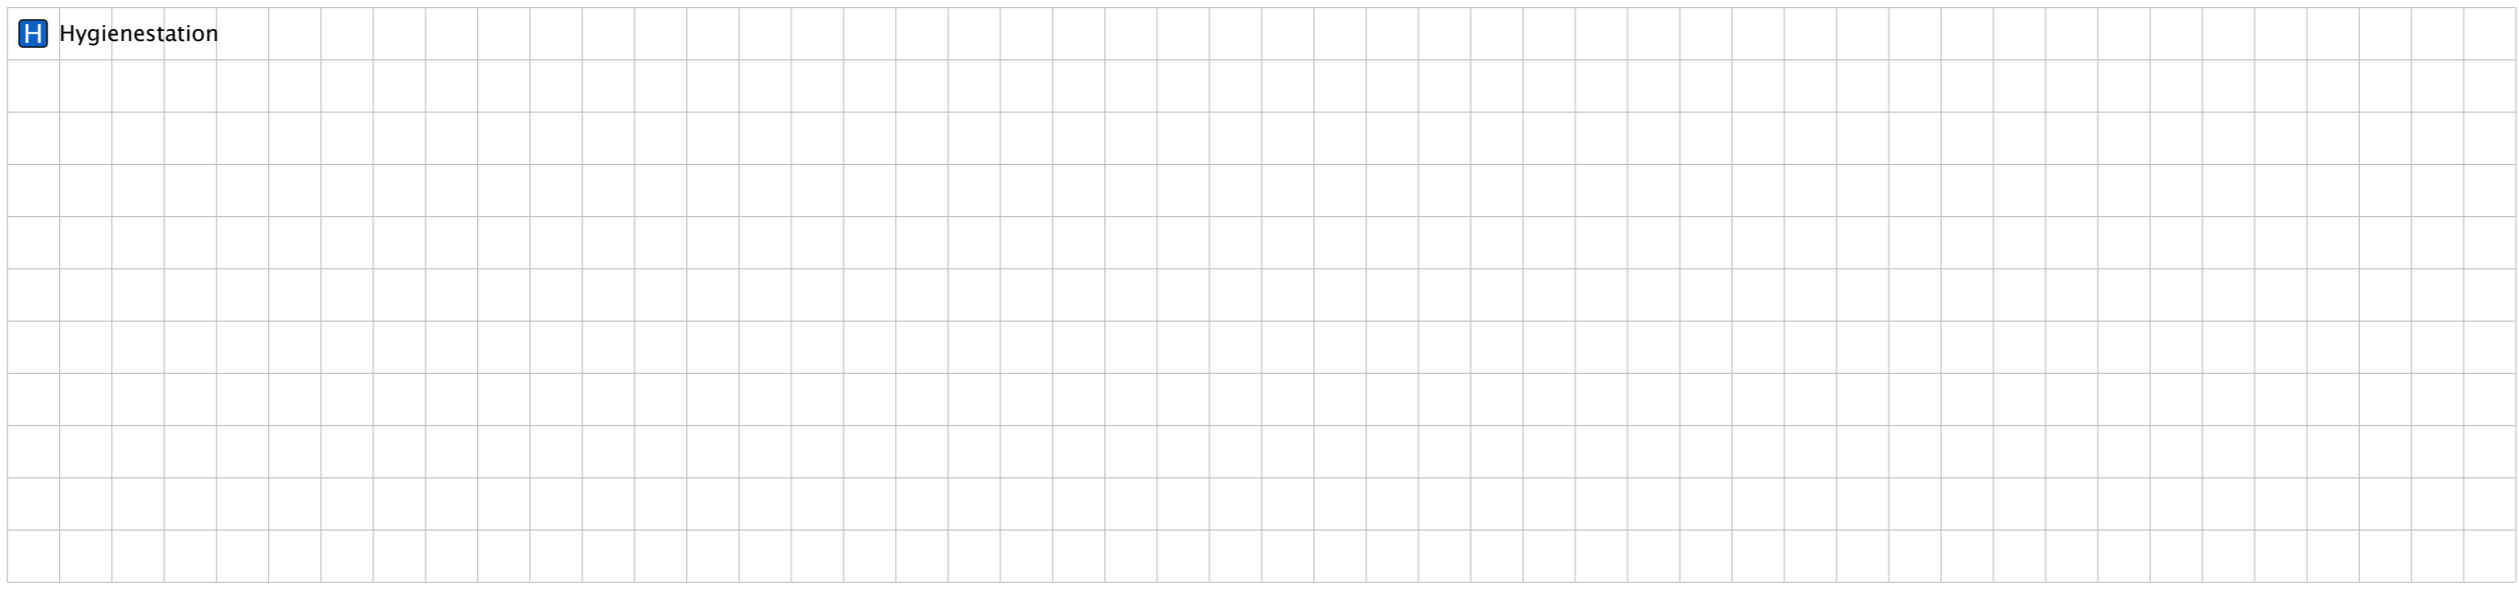

Kunde
Veranstaltung
Datum
Version vom

**Freiheits UG**  
 Rainer-Werner-  
 Fassbinder Platz 1-2  
 80636 München  
 Telefon **+49 89 12162373**  
 Fax **+49 89 12162374**  
 E-Mail **hello@freiheitshalle-munich.com**  
 Internet **freiheitshalle-munich.com**

Alle Masse sind vor Ort zu prüfen. Die einschlägigen DIN-, Unfallverhütungs- und Sicherheitsvorschriften sind zwingend einzuhalten. Dies gilt ebenso für die Bestimmungen und technischen Vorschriften von Veranstaltungsortes.Planung und Konzeption unterliegen dem Urheberrecht.